


ZIJGEVEL RECHTS.

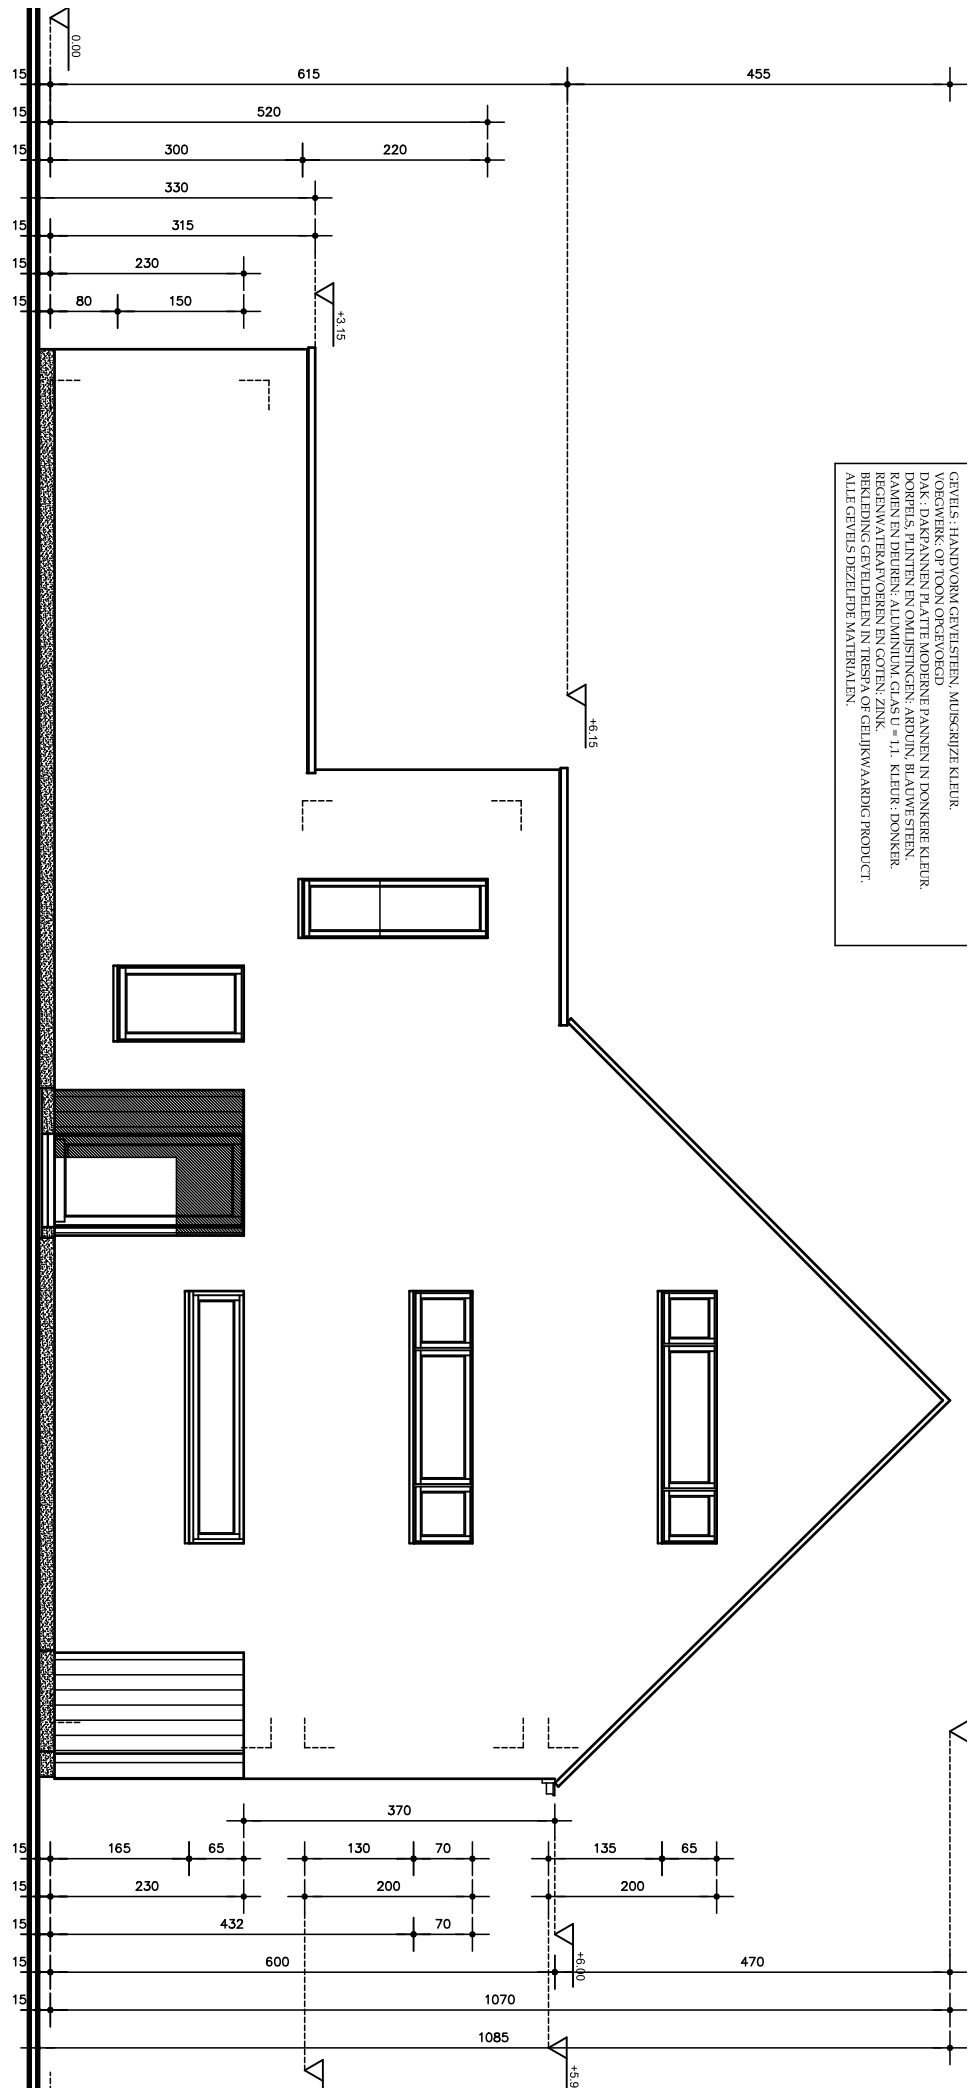

GEVELS: HANDVORM GEHSTEN, MISCRIJZE KLEUR.
 VOEGWERK: OP TOON ORCEVOEGD
 DAK: DAKPANNEN PLATTE MODERNE PANNEN IN DONKERE KLEUR.
 DOORRELS, PLINTEN EN OMLIJSTINGEN: ARDOUIN, BLAUWE STEEN.
 RAMEN EN DEUREN: ALUMINIUM CLASSU = 1.1. KLEUR: DONKER.
 REGENWATERAFVOEREN EN GOELEN: ZINK.
 BELEIDEN: GEVELDELEN IN TRESTA OF GELIJKWAARDIG PRODUCT.
 ALLE GEVELS DEZELFDE MATERIALEN.