


# VOORGEVEL.


REFERENTIEPEIL: NIVEAU AS WEG-0,35  
 REFERENTIEPEIL: NIVEAU PAS VLOER 0,00  
 REFERENTIEPEIL: MAAVELD -0,15  
 REFERENTIEPEIL: NIVEAU PAS VLOER VERDIEP +3,00  
 REFERENTIEPEIL: NIVEAU PAS VLOER DAK +5,95

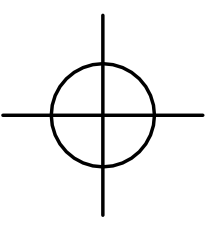

## MATERIAALGEBRUIK GEVELS:

1. GEVELS : HANDVOORM GEVELSTEEN, DONKERE KLEUR DEEL VOORGEVEL EN PLINT (het gespikkelde deel van de geveltekening). Toon op toon te voegen.
  2. GEVELS : HANDVOORGEVELSTEEN, LICHT KLEUR. ALLE ANDERE VLAKKEN, toon op toon te voegen.
  3. DAK : PLAT DAK IN ROOFING, HELLEND DAK: STRAKKE PLATTE DONKERE PANNEN
  4. DORPELS, RAAMDORPELS in BLAUWE HARDSTEEN.
  5. RAMEN EN DEUREN: PVC, KLEUR MAT ZWART. GLAS U = 1,0.
  6. REGENWATERAFVOEREN: ZINK
  6. CARPORKIS: HOUT.
- ALLE GEVELS DEZELFDE MATERIALEN.

SCHAAL: 1 : 50

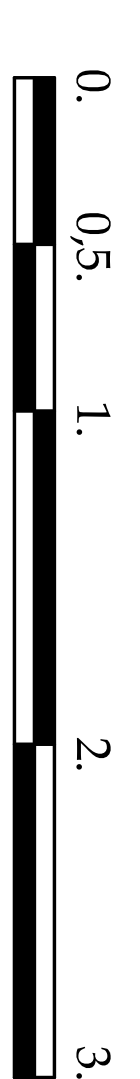

DIT ZIJN ARCHITECTUURTEKENINGEN.  
 ALLE GEGEVENS EN BEREKENINGEN, NODIG VOOR DE STABILITEIT EN HET DIMENSIONEREN VAN WELVING, BREEDVLAKPLATEN, BALKEN, KOLONNEN, MEVALEN, PROFIELEN OF METALEN KOLONNEN, DIENEN TE WORDEN AFGELEVD DOOR EEN ERKENND STUDIEBUREAU STABILITEIT.