



ZIJGEVEL RECHTS.

SCHAAL: 1 : 50

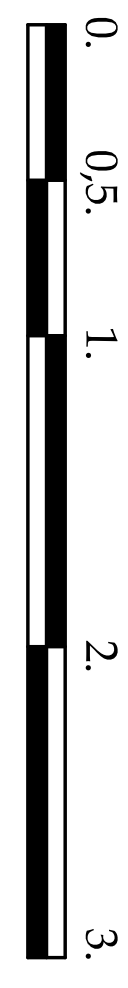

REFERENTIEPEL: NIVEAU AS WEG: -0,35
 REFERENTIEPEL: NIVEAU PAS VLOER 0,00
 REFERENTIEPEL: MAATVELD -0,15
 REFERENTIEPEL: NIVEAU PAS VLOER VERDIEP +3,00
 REFERENTIEPEL: NIVEAU PAS VLOER DAK +5,95

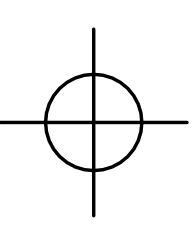

- MATERIAALGEBRUIK GEVELS:**
1. GEVELS : HANDVORM GEVELSTEEN, DONKERE KLEUR DEEL, VOORGEVEL EN PLINT (het gesplekde deel van de geveltekening), Toon op toon te voegen.
 2. GEVELS : HANDVORMGEVELSTEEN, LICHTE KLEUR: ALLE ANDERE VLAKKEN, toon op toon te voegen.
 2. DAK : PLAT DAK IN ROOFING, HELLEND DAK: STRAKKE PLATTE DONKERE PANNEN
 3. DORPELS: RAAMDORPELS in BLAUWEHARDSTEEN.
 4. RAMEN EN DEUREN: PVC, KLEUR MAT ZWART, GLAS U = 1,0.
 5. REGENWATERAFVOEREN: ZINK
 6. CARPORKS: HOUT.
- ALLE GEVELS DEZELFDE MATERIALEN.

DIT ZIJN ARCHITECTUURPLANNEN.
 ALLE GEGEVENS EN BEREKENINGEN, NODIG VOOR DE STABILITEIT EN HET DIMENSIONEREN VAN WELVING, BREEDTE/LOERPLATEN, BALKEN, KOLONNEN, METALEN, PROFIELEN OF METALEN KOLONNEN, DIENEN TE WORDEN AFSCHLEVD DOOR EEN BEKEND STUDBUREAU STABILITEIT.