


# DOORSNEDENDE A-A'

REFERENTIEPEIL: NIVEAU AS WEG -0.35  
 REFERENTIEPEIL: NIVEAU PAS VLOER 0.00  
 REFERENTIEPEIL: NIVEAU BLD -0.15  
 REFERENTIEPEIL: NIVEAU PAS VLOER VERDIEP +3.00  
 REFERENTIEPEIL: NIVEAU PAS VLOER DAK +5.95

## OPGELEET BASIS SNEDE KROPSTR.

SCHAAL: 1 : 50

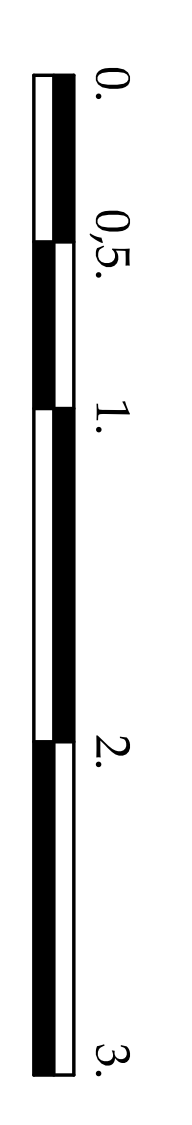

DIT ZIJN ARCHITECTUUR PLANNEN, ALLE DIMENSIES EN BIJZONDERHEDEN, NODIG VOOR DE STABILITEIT EN HET DRAAGVERMOEGEN VAN DE WELVING, BREEDVLORP ALEN, BALKEN, KOLONNEN, METALEN PROFILEN OF METALEN KOLONNEN, DIENEN TE WORDEN AFGELEVERD DOOR EEN ERKEND STUDIEBUROU STABILITEIT.

