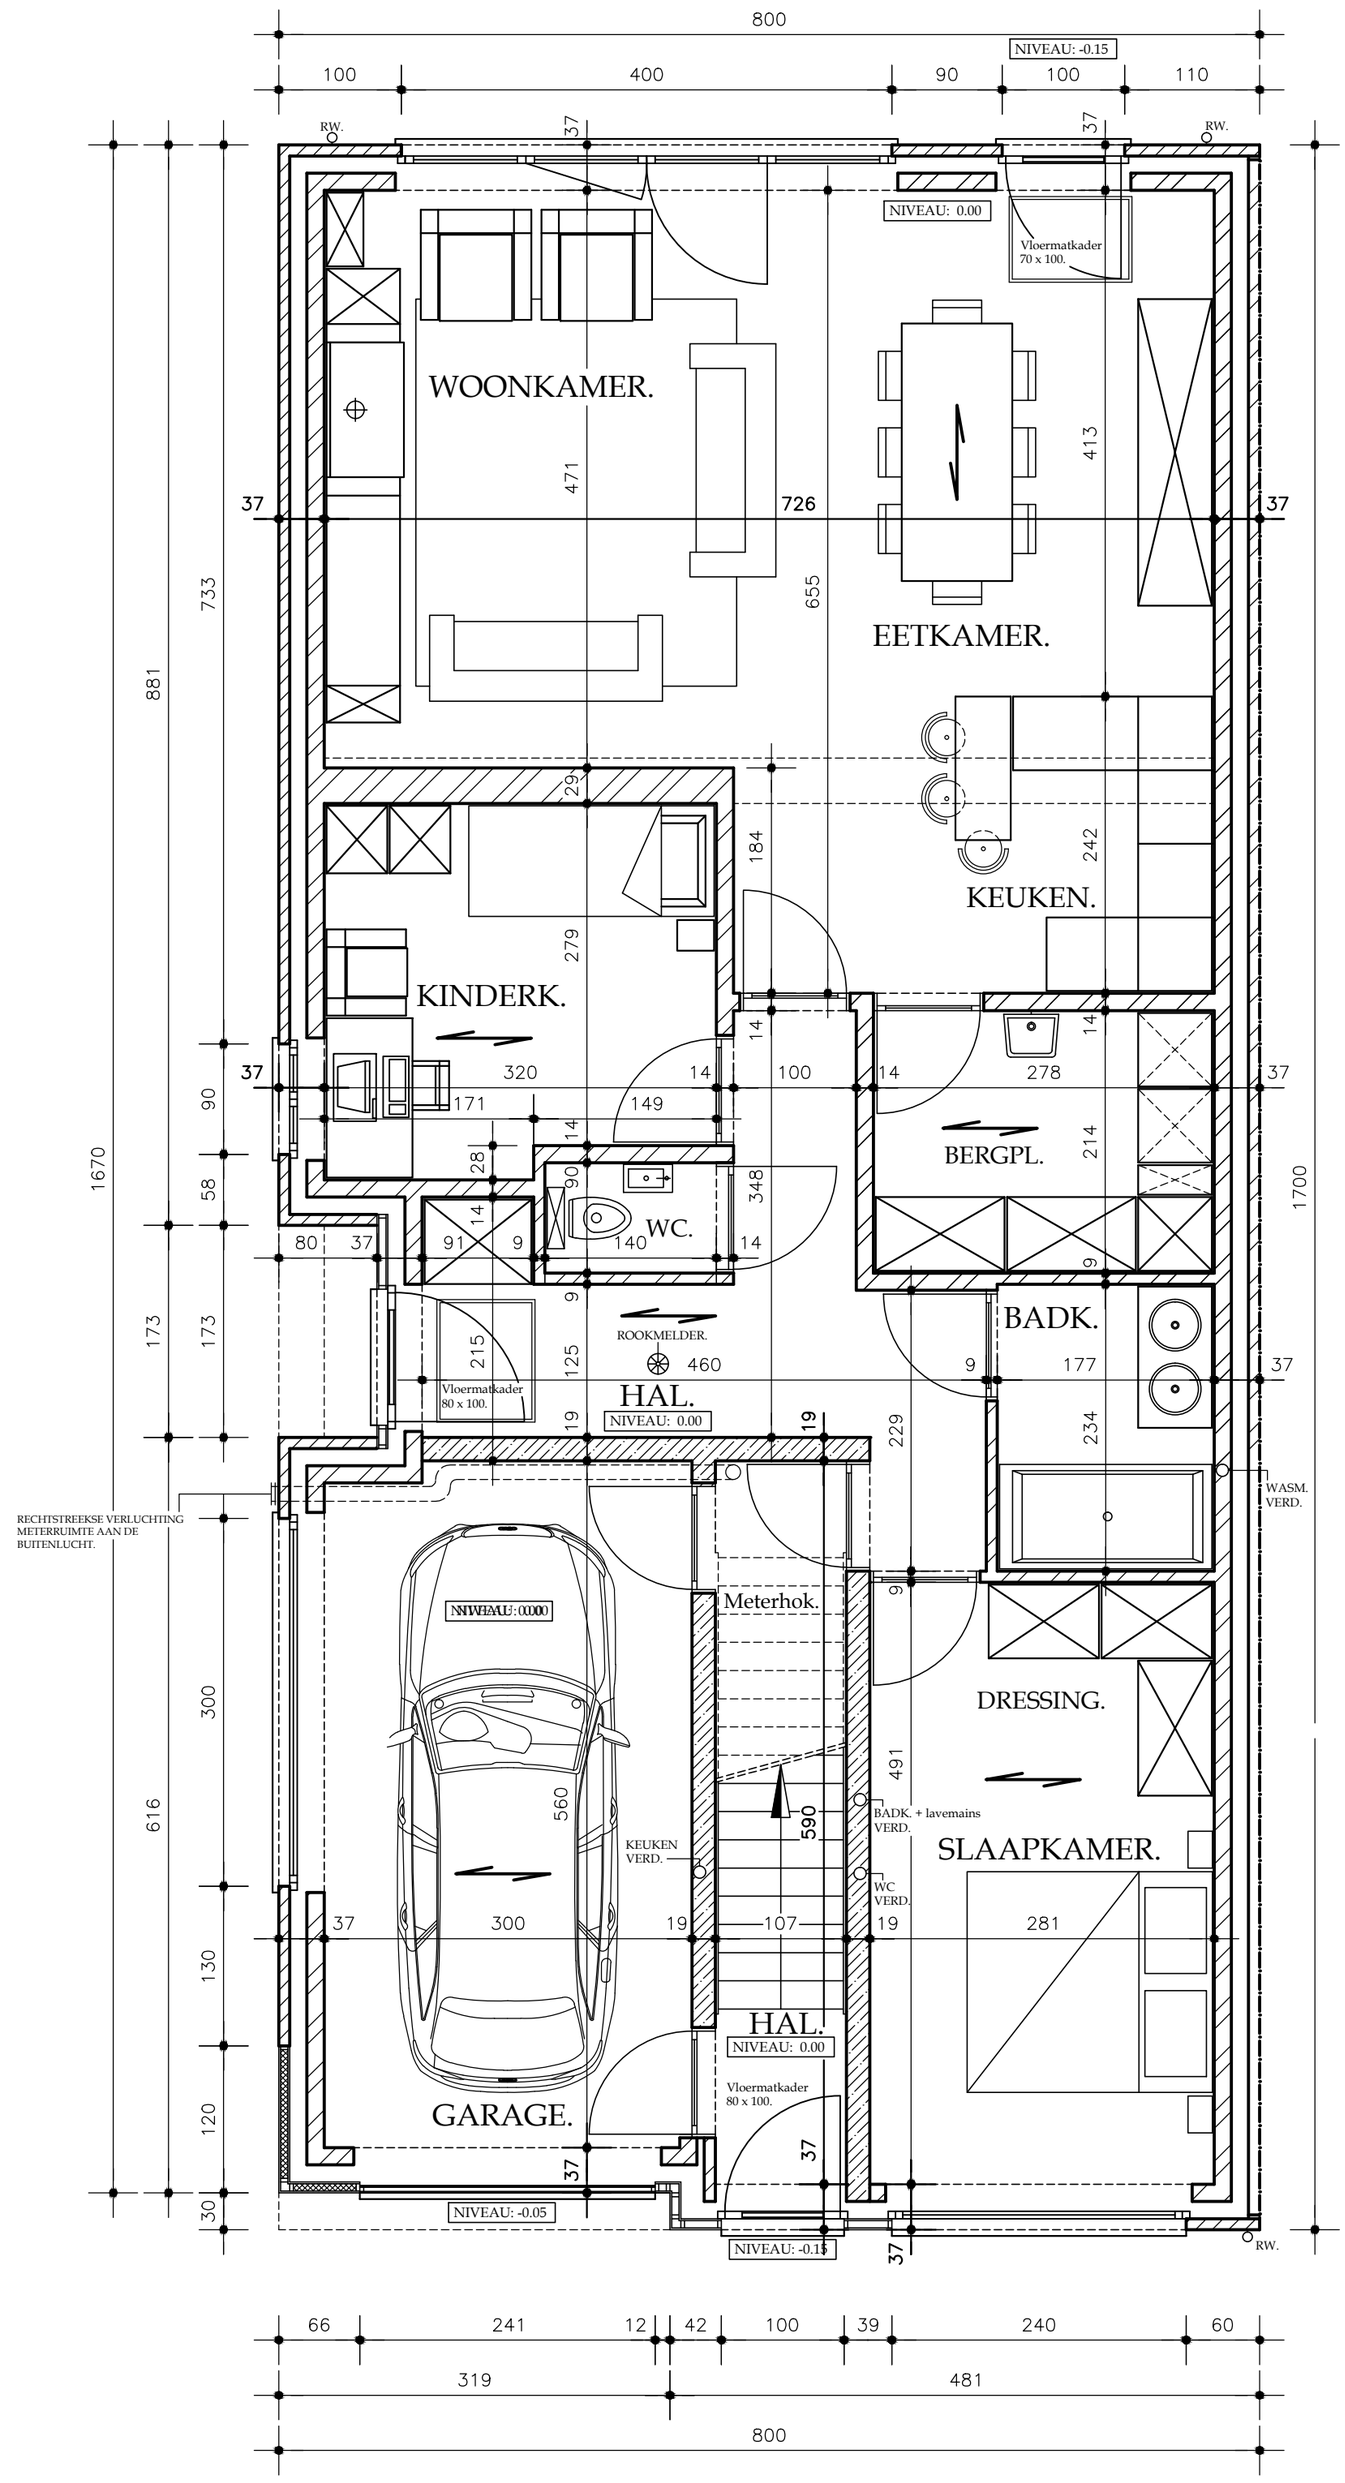

GRONDPLAN.

DIT ZIJN ARCHITECTUURPLANNEN.
ALLE GEGEVENS EN BEREKENINGEN, NODIG VOOR DE STABILITEIT EN HET DIMENSIONEREN VAN WELVING, BREEDVLOERPLATEN, BALKEN, KOLOMMEN, METALEN
PROFIELEN OF METALEN KOLOMMEN, DIENEN TE WORDEN AFGELEVERD DOOR EEN ERKEND STUDIEBUREAU STABILITEIT.