


P5, P6, P7, EN P8 VORMEN EEN
CARPORT MET BERGING.
OPP.: 74,63 m2.

SECTIE: A.
Nr°: 545 E.
OPP.: 10A. 62CA.

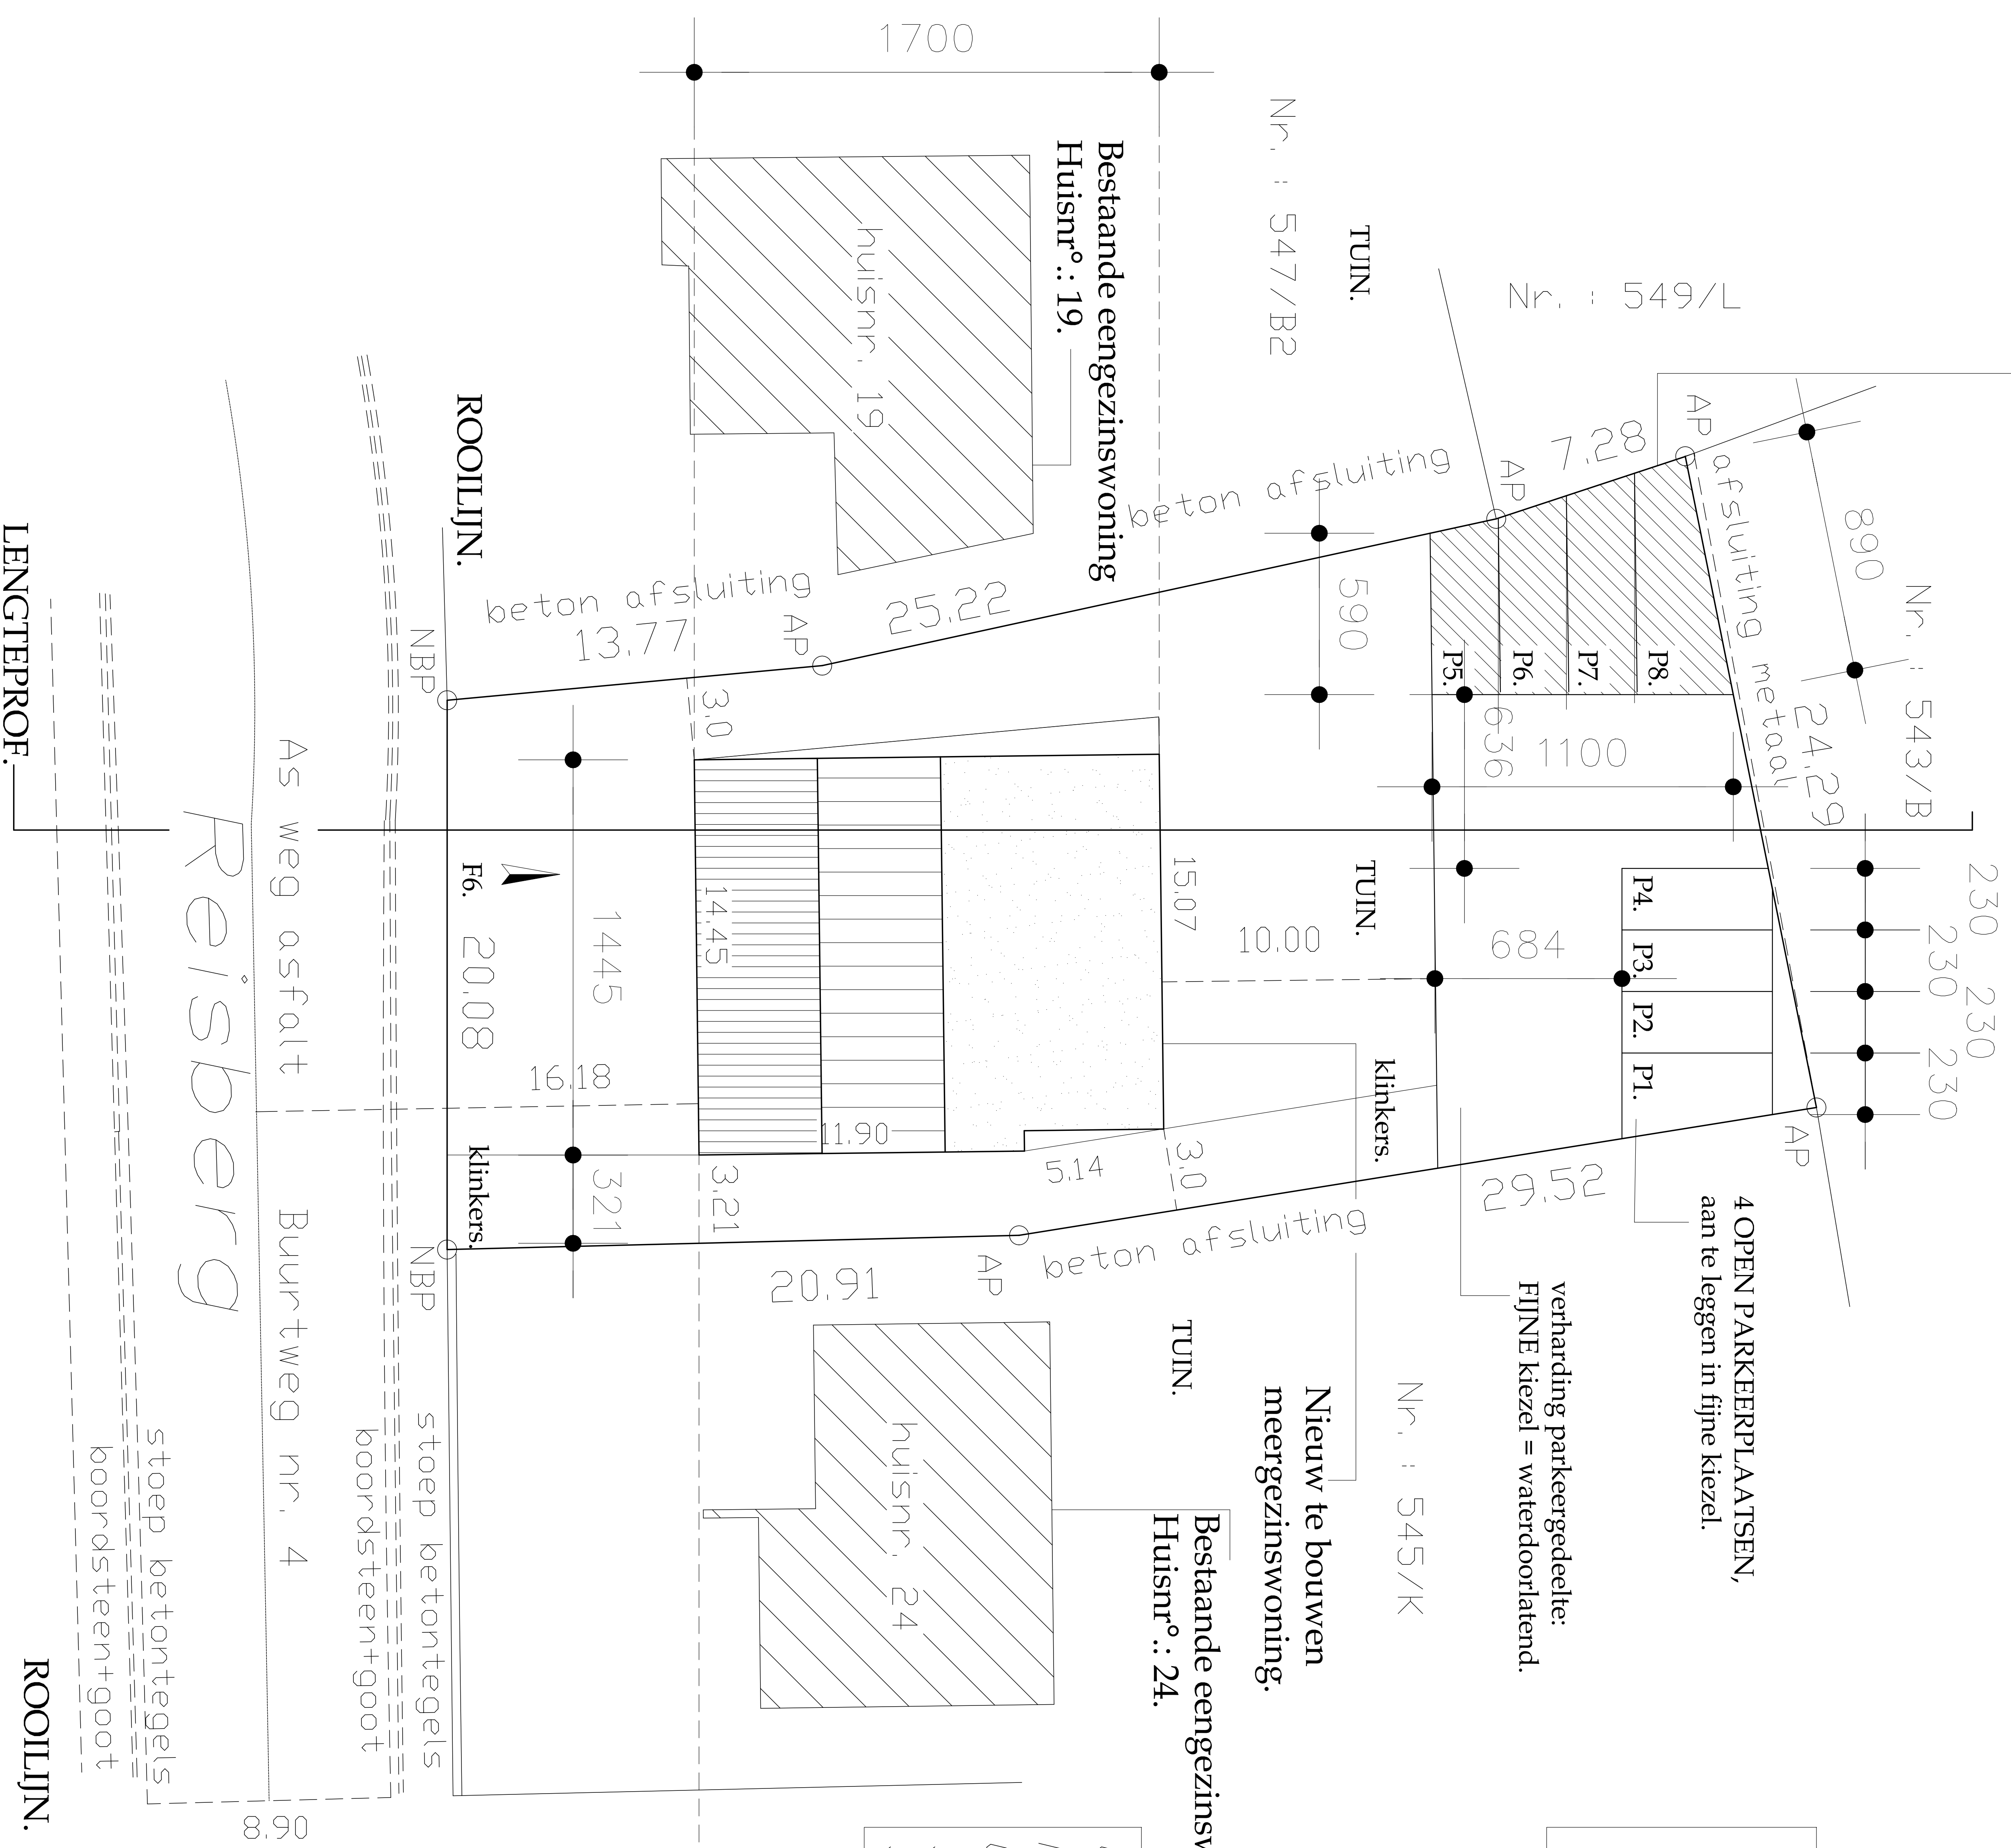

GEMETEN EN OPGEMAAKT DOOR
MEETKUNDIG SCHATTER VAN ONROERENDE
GOEDEREN, LANDMETER
SCHDETERS JOHAN
SINT-JANSTRAAT 16 2400 MDL

